




Kleingartensparte Sonnenschein e.V.

Verein 136 im Verband der Garten- und Siedlerfreunde Oberhavel e.V.

16567 Mühlenbeck, Buchhorster Strasse

Buchhorster Str.

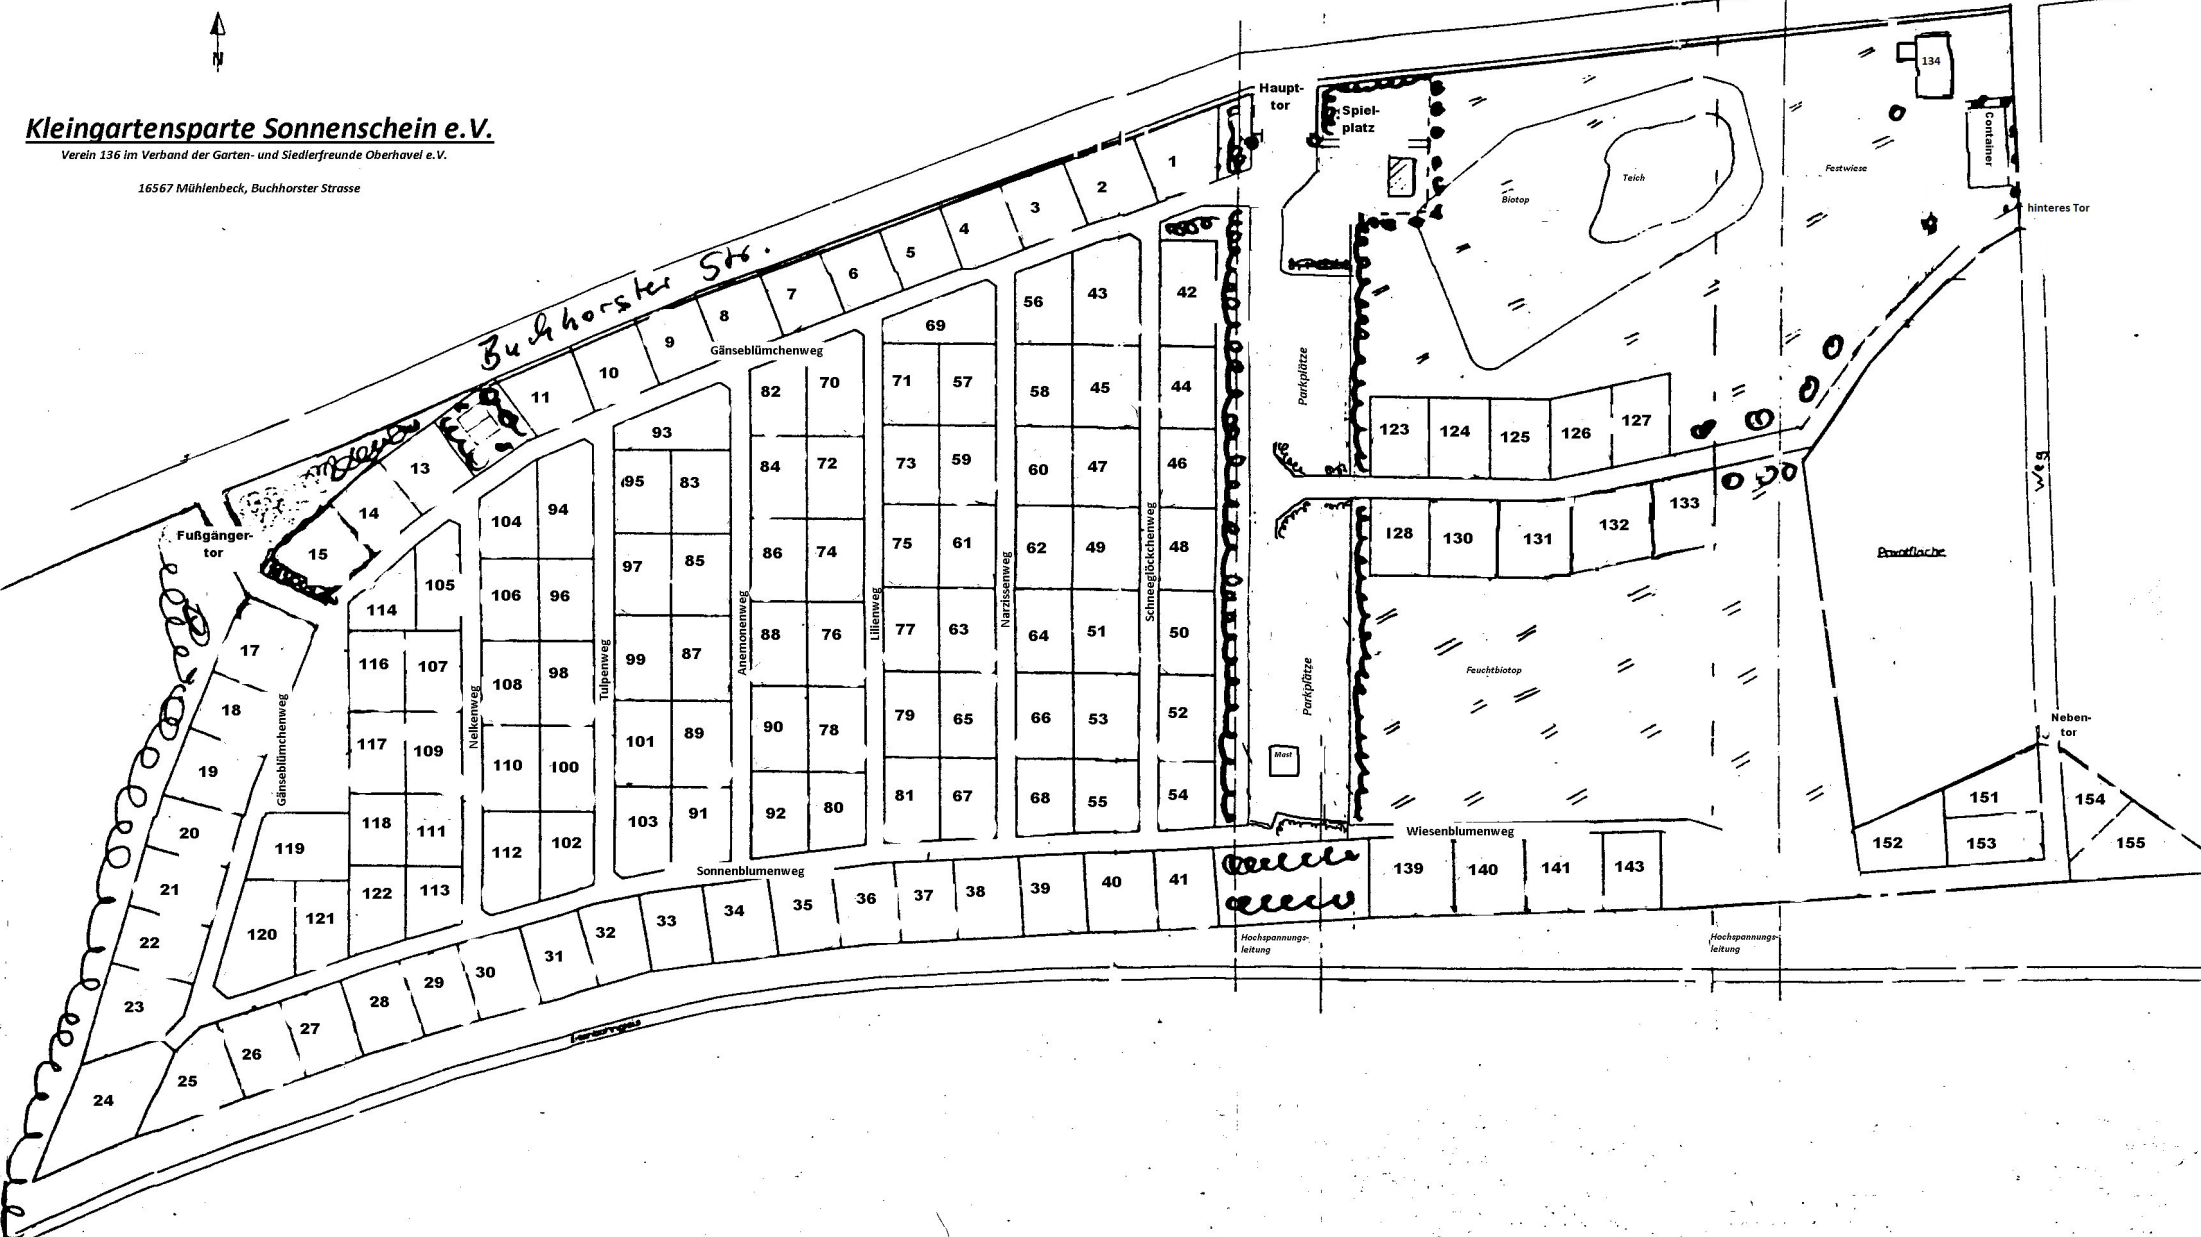

hinteres Tor

Weg

Neben-tor

Bewässerung

Hochspannungs-leitung

Hochspannungs-leitung